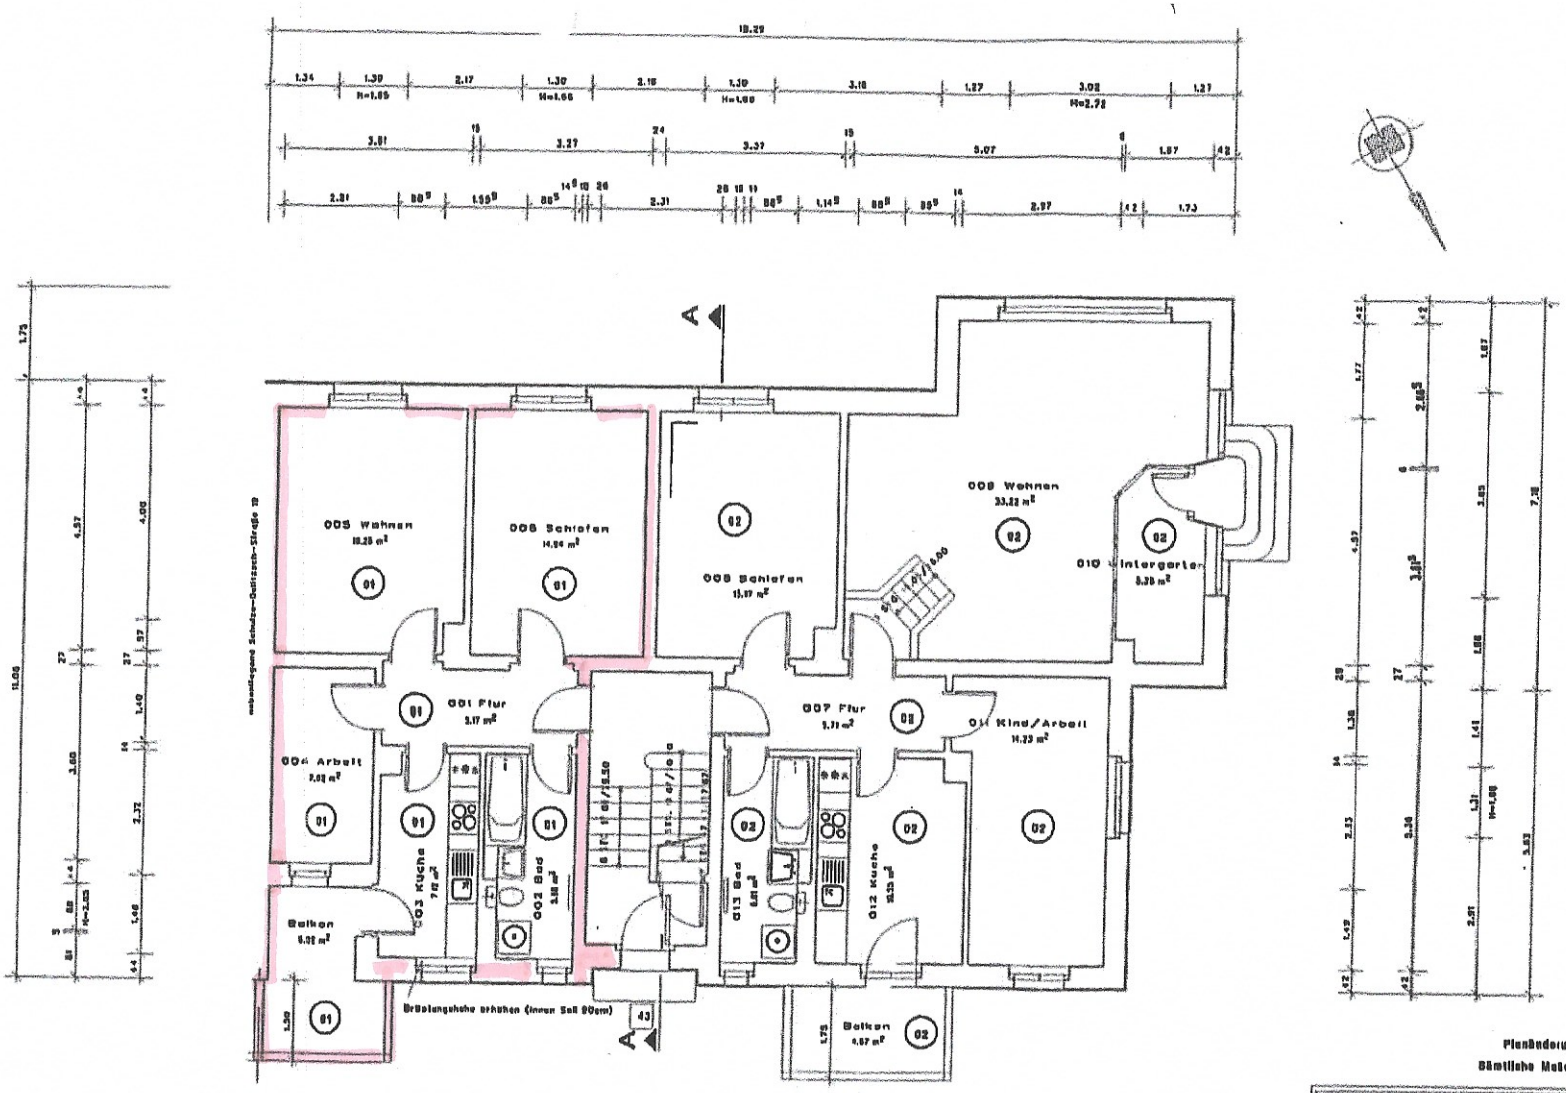

Planänderungen sind auf Grund von bautechnischen Prämissen möglich !
Sämtliche Maße sind vom Auftragnehmer verantwortlich am Bau zu prüfen !

Umbau- und Sanierung

eines Wohngebäudes in Dresden-Tolkewitz
mit Anbau von Balkonen
und Dachgeschossausbau

Planung	Projektierungsbüro KRS Bellotstraße 23, 01277 Dresden 0351 / 2120970
Bauherr	FIRA Projekt GmbH Bellotstraße 23, 01277 Dresden 0351 / 2570920

Lewickistr. 43, 01279 Dresden

Grundriss Erdgeschoss

Antrag auf Abgeschlossenheitsbescheinigung

Maßstab: 1:100	Datei: LE43EGAB	Stand: 27.06.2005	AB EG1