

Haus F

Wohnung F4

Erdgeschoß

Wohnung F8


Obergeschoß

1-Zimmer-Wohnung


Wohnfläche 35,97 qm

+1/2 Balkon 1,10 qm


Gesamtwohnfläche 37,07 qm

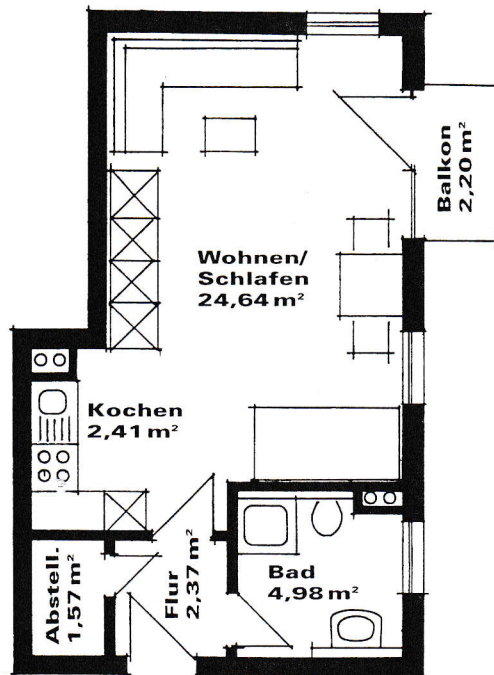

**EG mit
Gartenanteil**

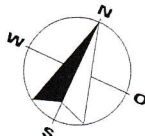

Maßstab 1:100

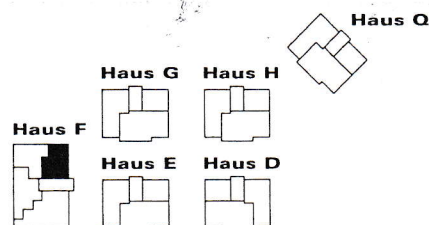

Hinweis:

Bei den verwendeten Einrichtungsgegenständen handelt es sich lediglich um einen beispielhaften Vorschlag. Rechtsanspruch auf Einbau oder Montage der Einrichtungsgegenstände besteht nur, wenn sie Bestandteil der Baubeschreibung sind.